
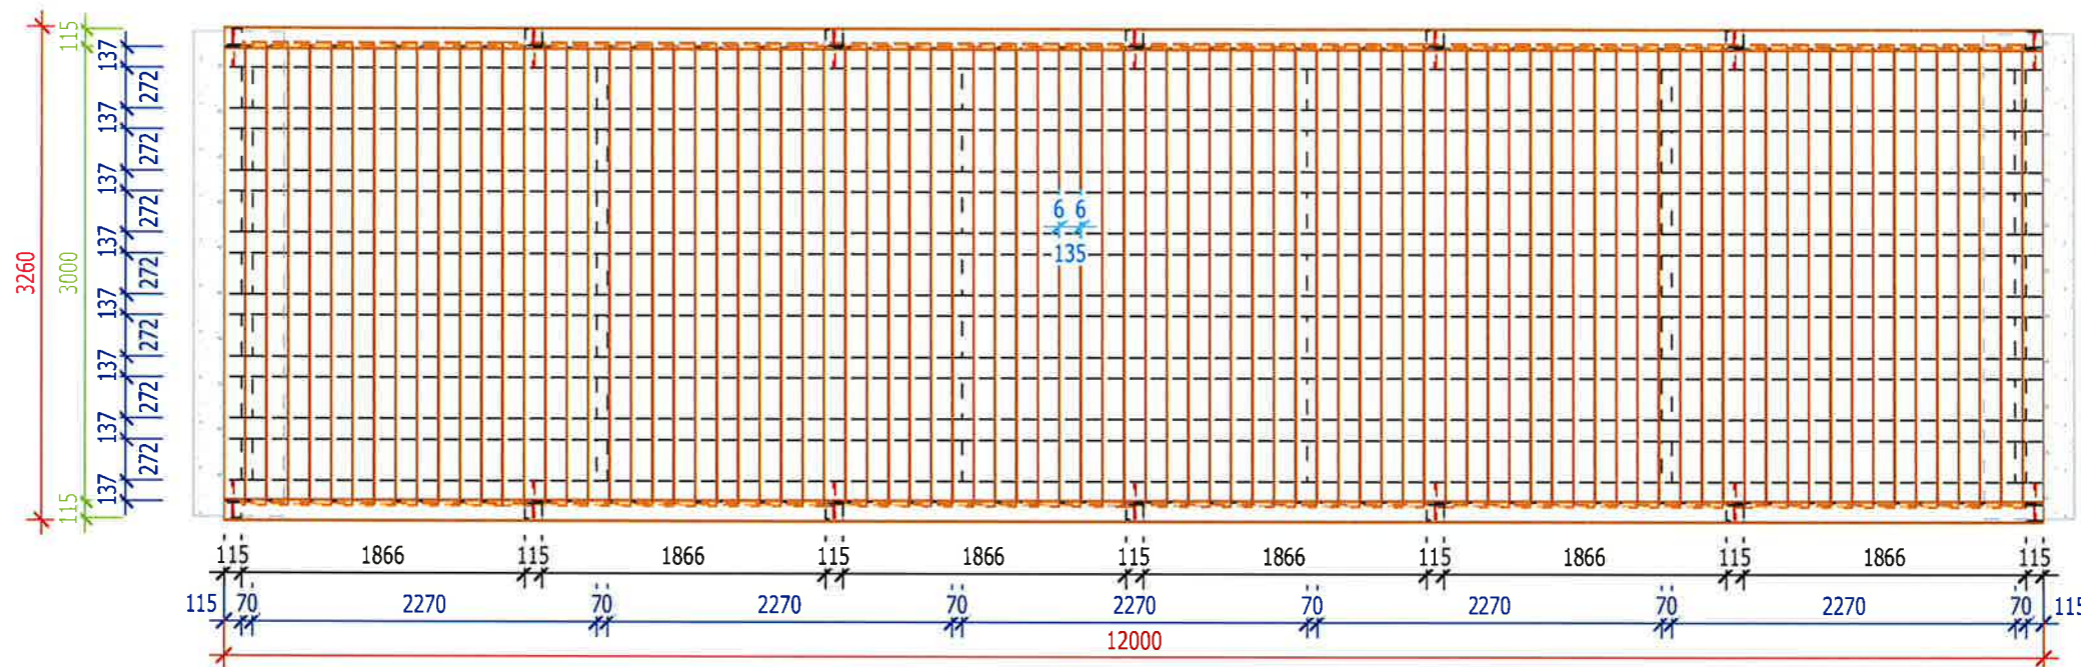
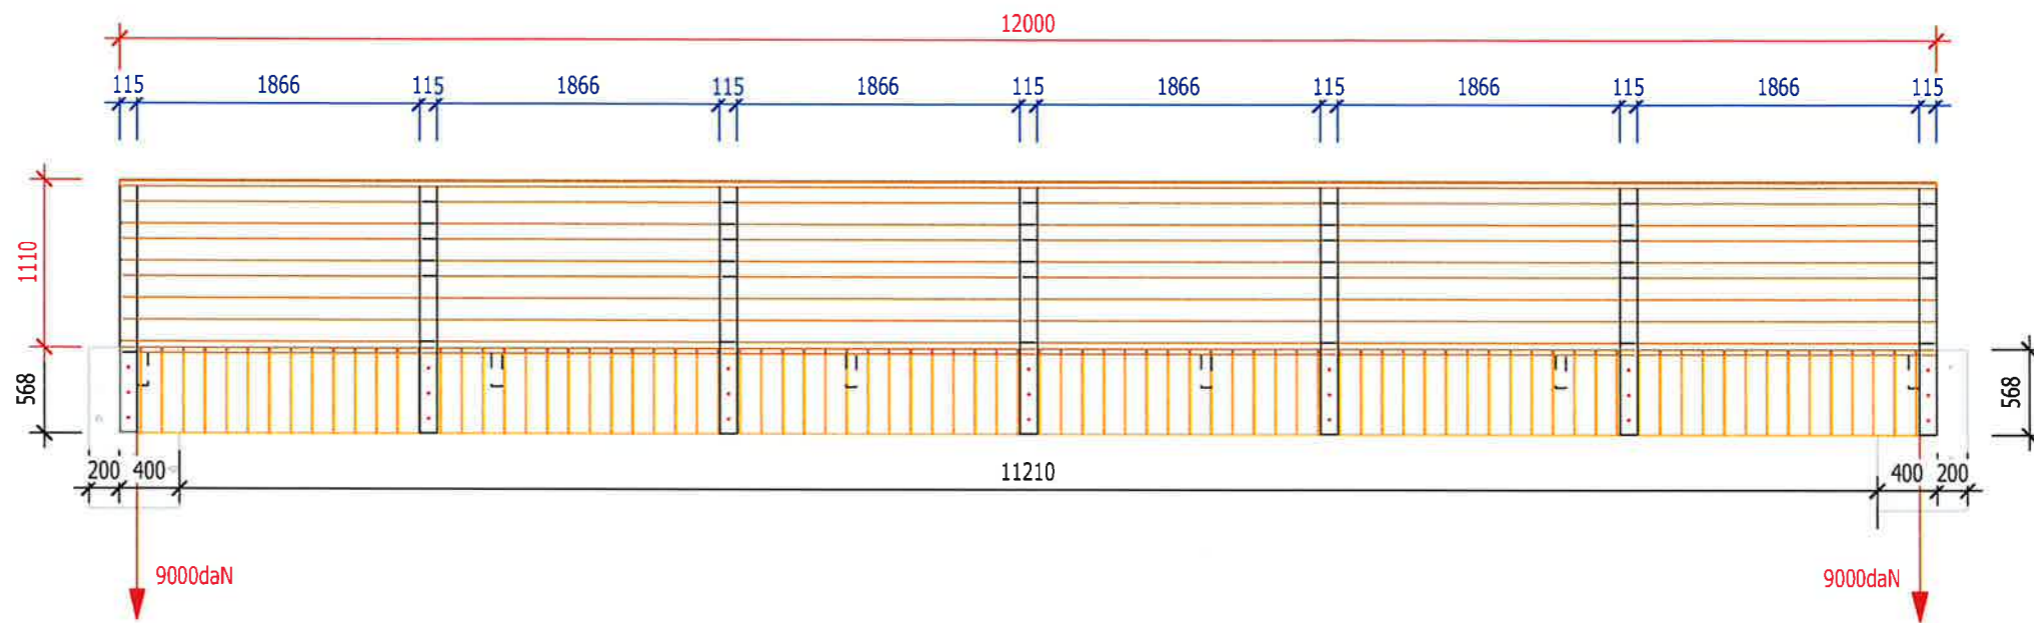


Accord le 13/06/2017
BUREAU D'ETUDES E.V.A.
 24 rue de la Vallée-Maria
 78630 MORAINVILLIERS
 Tél: 01 39 75 89 95 - Fax: 01 39 75 37 71
 RCS 447 660 135 00032 APE 7112 B


Ind A: Ajout des habillages de rive



Plan: Passerelle de 3m X 4m		Plan n°: 1	
 Tel: 01.64.45.96.04 Fax: 01.64.45.93.15	Fichier: Colas - Gambais	Ech: 1/33	
	Réf: GAMB AIS - Création d'une voie de circulation douce		
	Client: COLAS		
Adresse chantier		Date: 14/06/17	
Ind: A			




Accord le 15/06/2017

BUREAU D'ETUDES E.V.A.
 24 rue de la Vallée Maria
 78630 MORAINVILLIERS
 Tél : 01 39 75 09 96 - Fax : 01 39 75 37 71
 RCS 447 660 135 00032 APE 7112 B

Plan: Passerelle de 3m X 12m		Plan n°: 2	
 Tel: 01.64.45.96.04 Fax: 01.64.45.93.15	Fichier : Colas - Gambais	Ech: 1/50	
	Réf : GAMB AIS - Création d'une voie de circulation douce		
	Client : COLAS	Auteur : AC	
	Adresse chantier	Date : 02/06/17	
		Ind :	

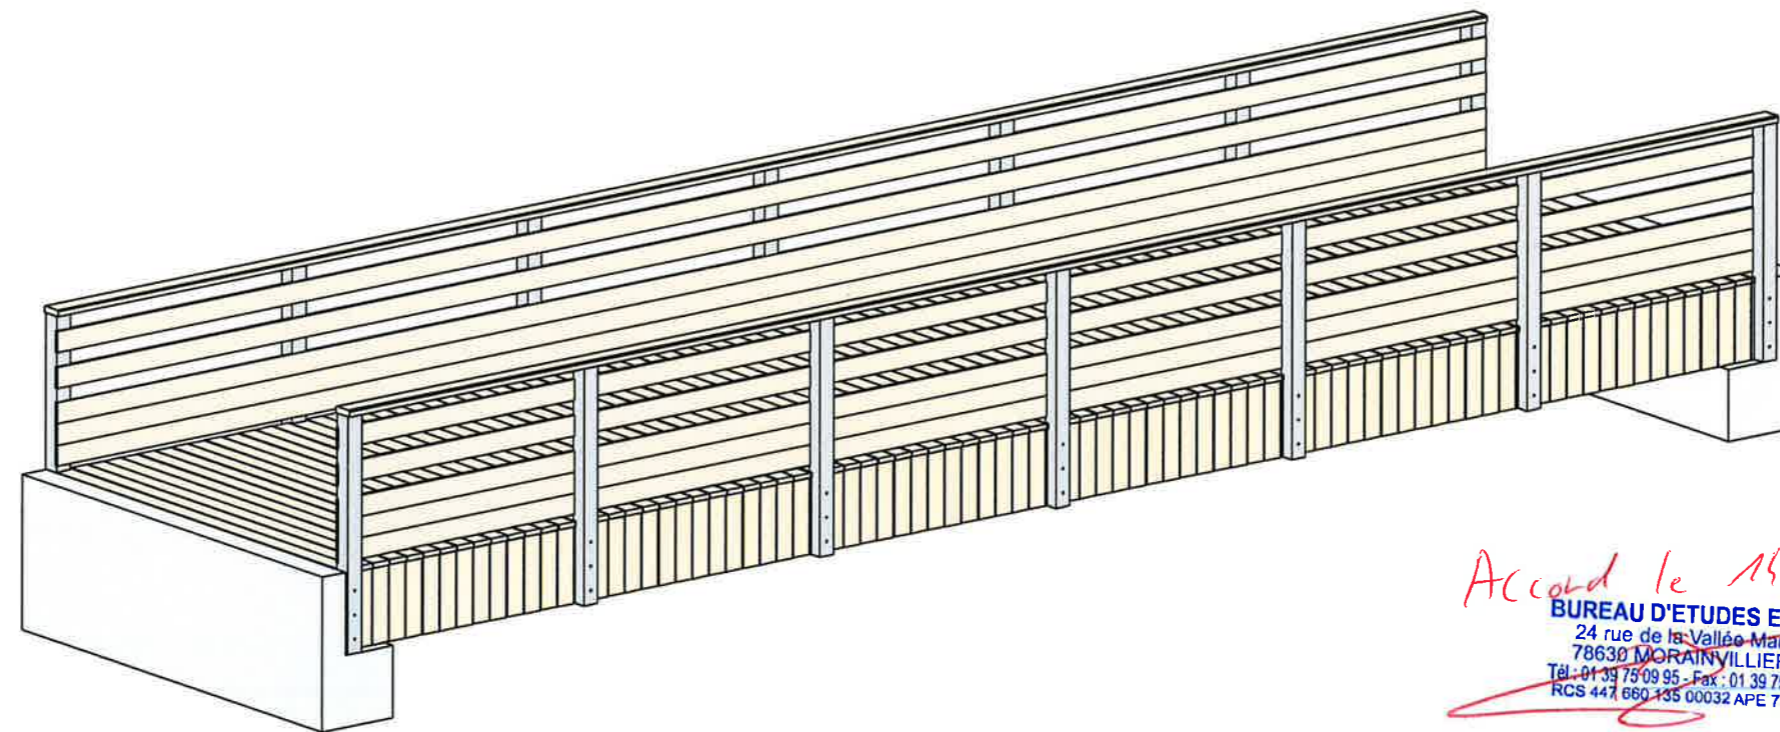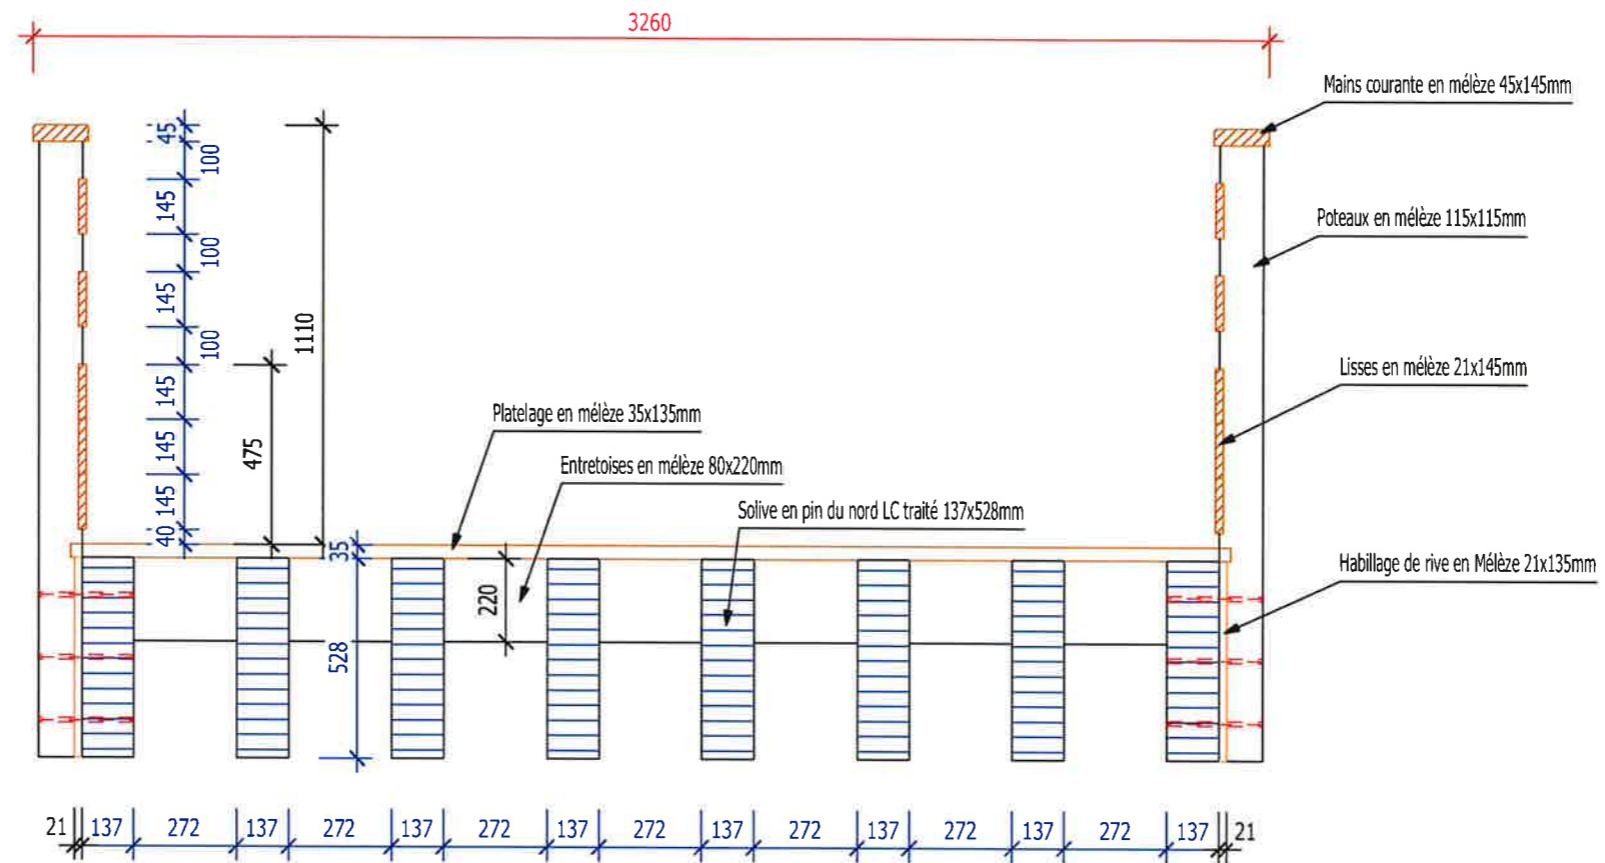

Accord le 15/06/2017
 BUREAU D'ETUDES E.V.A.
 24 rue de la Vallée-Maria
 78630 MORAINVILLIERS
 Tél : 01 39 75 09 95 - Fax : 01 39 75 37 71
 RCS 447 680 135 00032 APE 7112 B

Plan: Passerelle de 3m X 12m		Plan n°: 3
 Tel: 01.64.45.96.04 Fax: 01.64.45.93.15	Fichier: Colas - Gambais	Ech: 1/20
	Réf: GAMB AIS - Création d'une voie de circulation douce	Auteur: AC
Client: COLAS	Date: 02/06/17	
Adresse chantier	Ind:	